



NR	POMIESZCZENIE	POW. NETTO
1.1	WIATROŁĄP	2.79 m <sup>2</sup>
1.2	SALON+ANEKS K.	27.82 m <sup>2</sup>
1.3	GABINET	6.00 m <sup>2</sup>
1.4	ŁAZIENKA	4.54 m <sup>2</sup>
1.5	SCHOWEK	4.50 m <sup>2</sup>
<b>RAZEM</b>		<b>45.65 m<sup>2</sup></b>



SALON+ANEKS K.

SCHOWEK

GABINET

ŁAZIENKA

WIATROŁĄP






ETAP 1  
LOKAL B  
**BUDYNEK 4**  
PIĘTRO

**KONTAKT**  
SIEPRAW UL. KRÓLEWSKA  
880 239 974  
biuro@krolewskapark.pl



NR	POMIESZCZENIE	POW. NETTO
2.1	KORYTARZ	8.44 m <sup>2</sup>
2.2	SYPIALNIA 1	12.31 m <sup>2</sup>
2.3	GARDEROBA	3.68 m <sup>2</sup>
2.4	ŁAZIENKA	5.10 m <sup>2</sup>
2.5	SYPIALNIA 2	7.82 m <sup>2</sup>
2.6	SYPIALNIA 3	9.70 m <sup>2</sup>
<b>RAZEM</b>		<b>47.05 m<sup>2</sup></b>

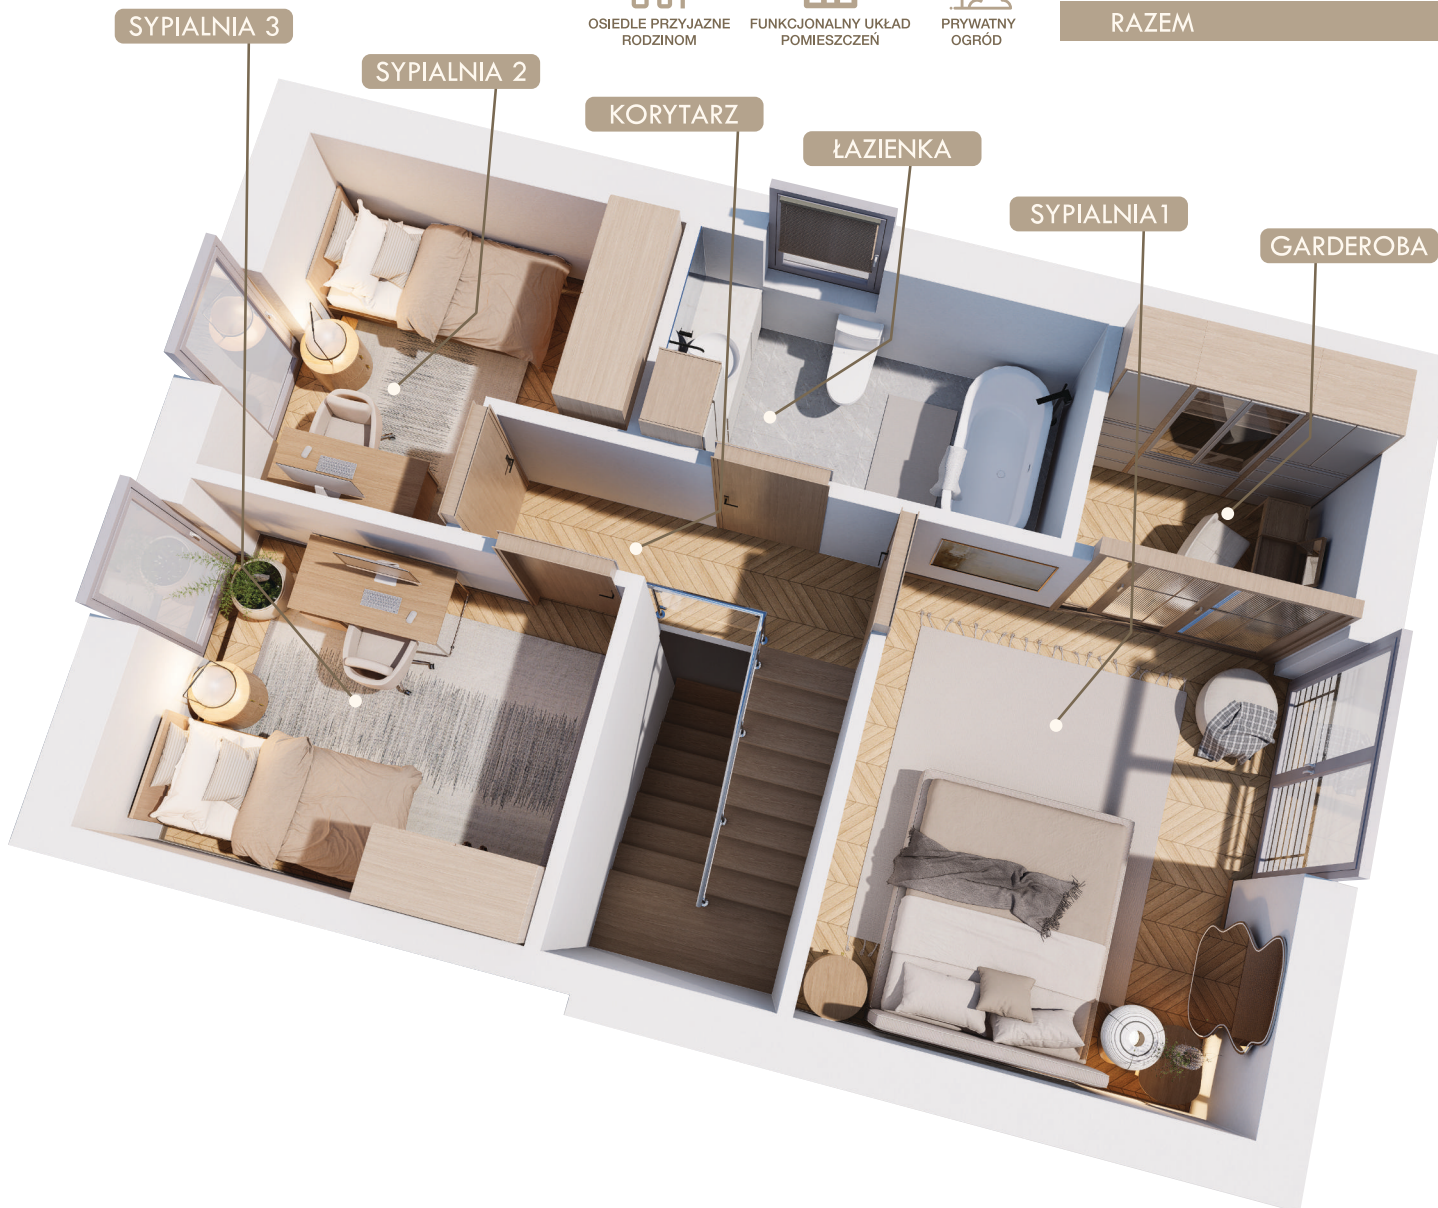

Karta katalogowa opracowana na podstawie projektu budowlanego. W lokalach/ogrodach/podjazdach mogą wystąpić zmiany wprowadzone na etapie projektu wykonawczego. Wymiary i powierzchnie są liczone według rozporządzenia Ministra Rozwoju z dnia 11 września 2020r. w sprawie szczegółowego zakresu i formy projektu budowlanego, zgodnie z zasadami zawartymi w polskiej normie PN-ISO 9836:2022-07. Ostateczna powierzchnia zostanie obliczona na podstawie pomiaru powykonawczego, zgodnie z powyższą wymienioną normą. Aranżacja mieszkania (tj. drzwi wewnętrzne, meble, sprzęt AGD i RTV) ma charakter poglądowy i nie stanowi wyposażenia lokalu w standardzie oferowanym do sprzedaży. Pomiarów pod zakup mebli, urządzeń i wyposażenia należy dokonać z natury, po zakończeniu realizacji.